
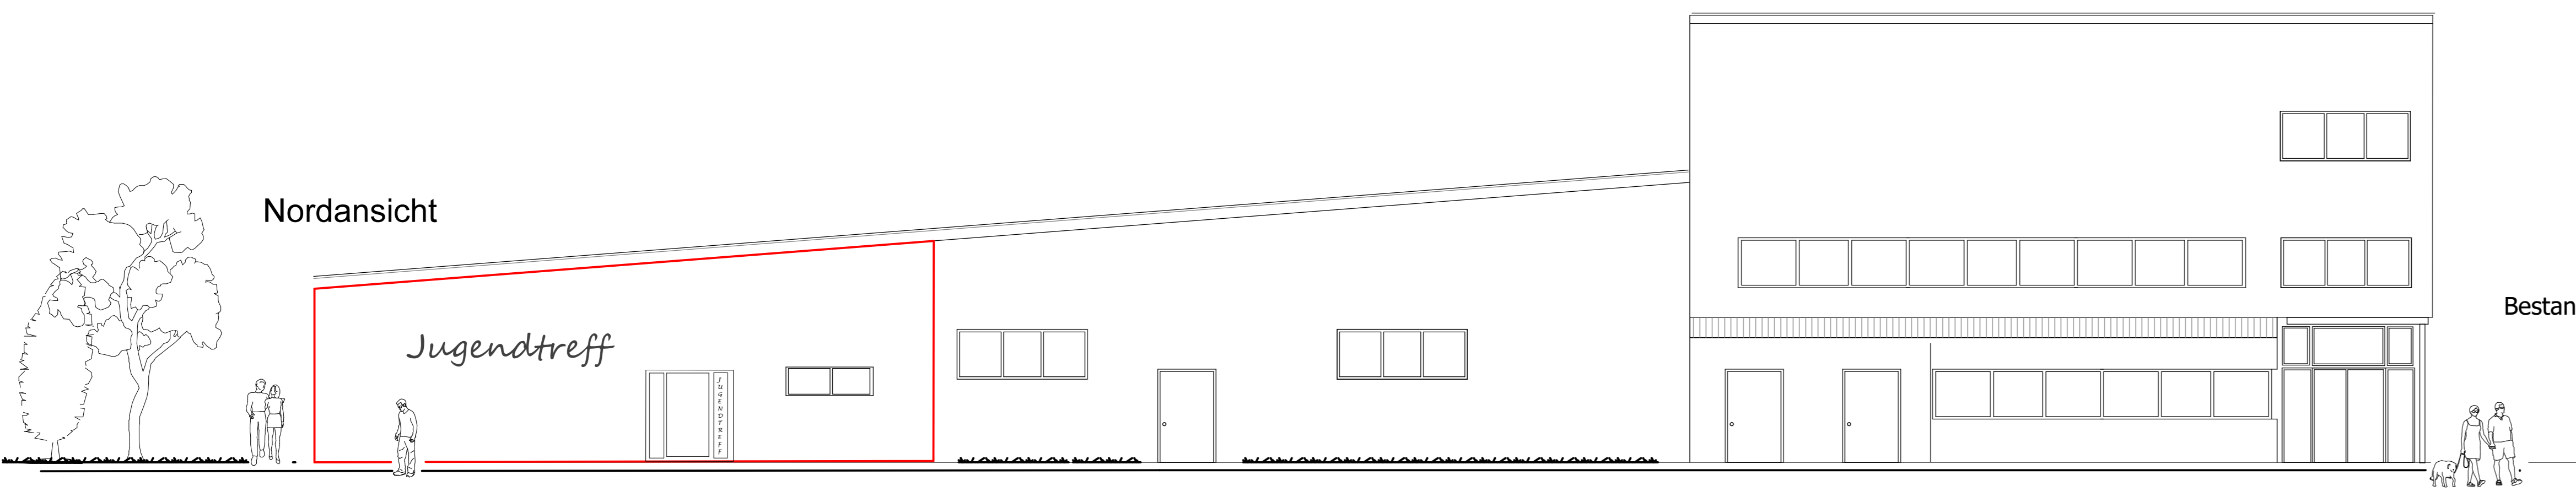
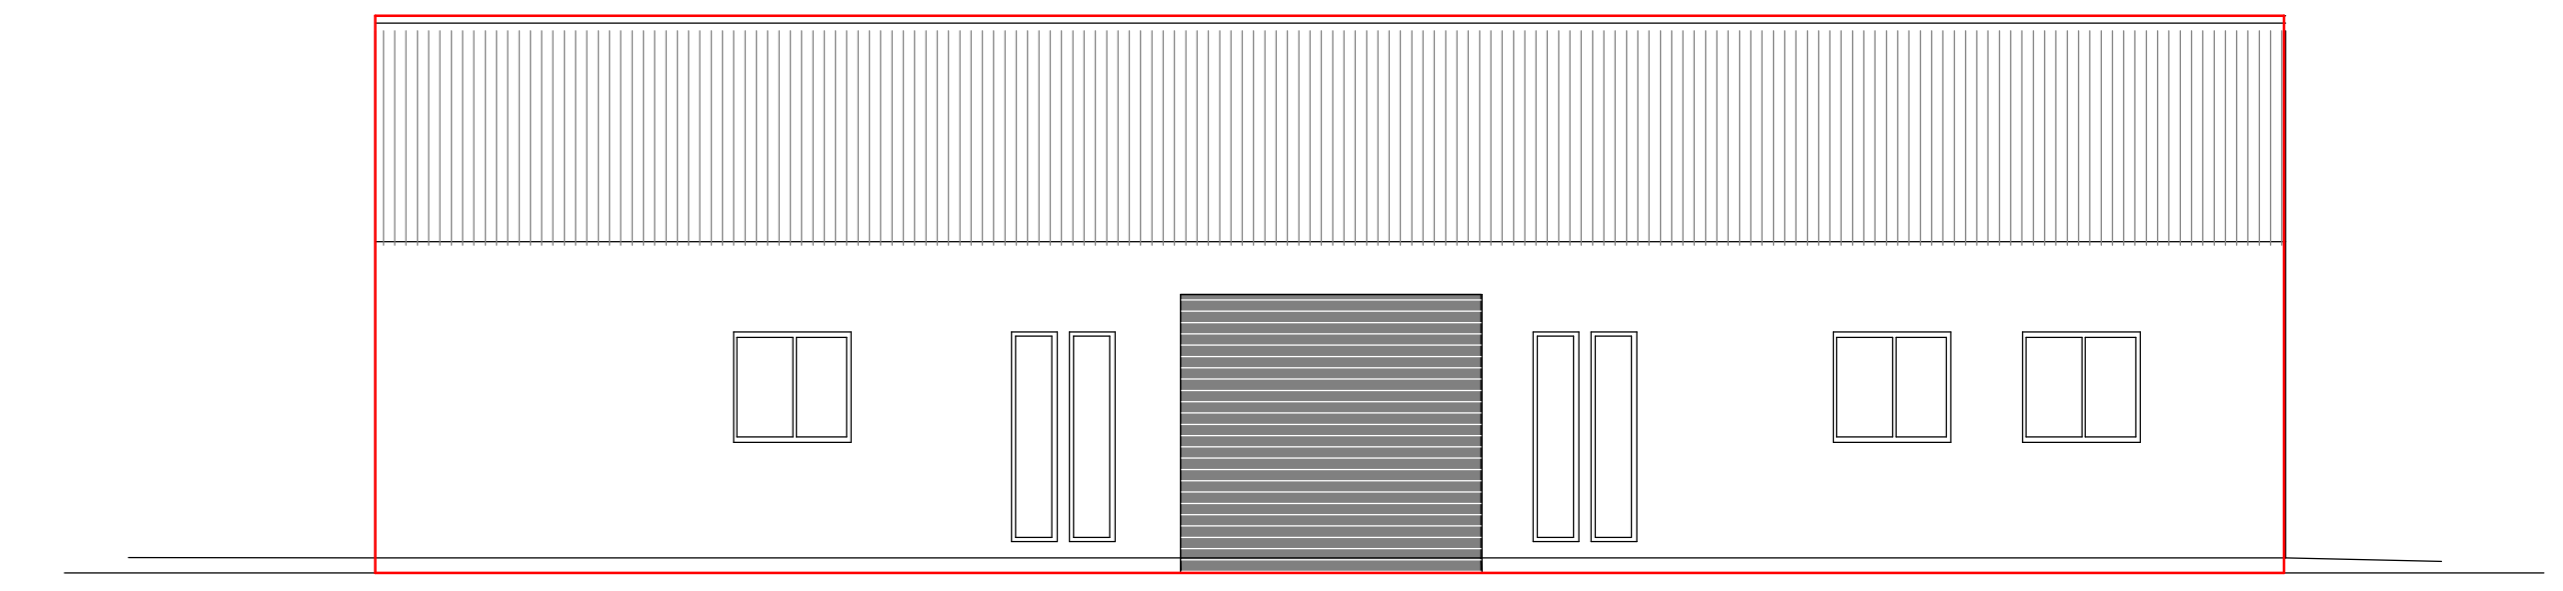
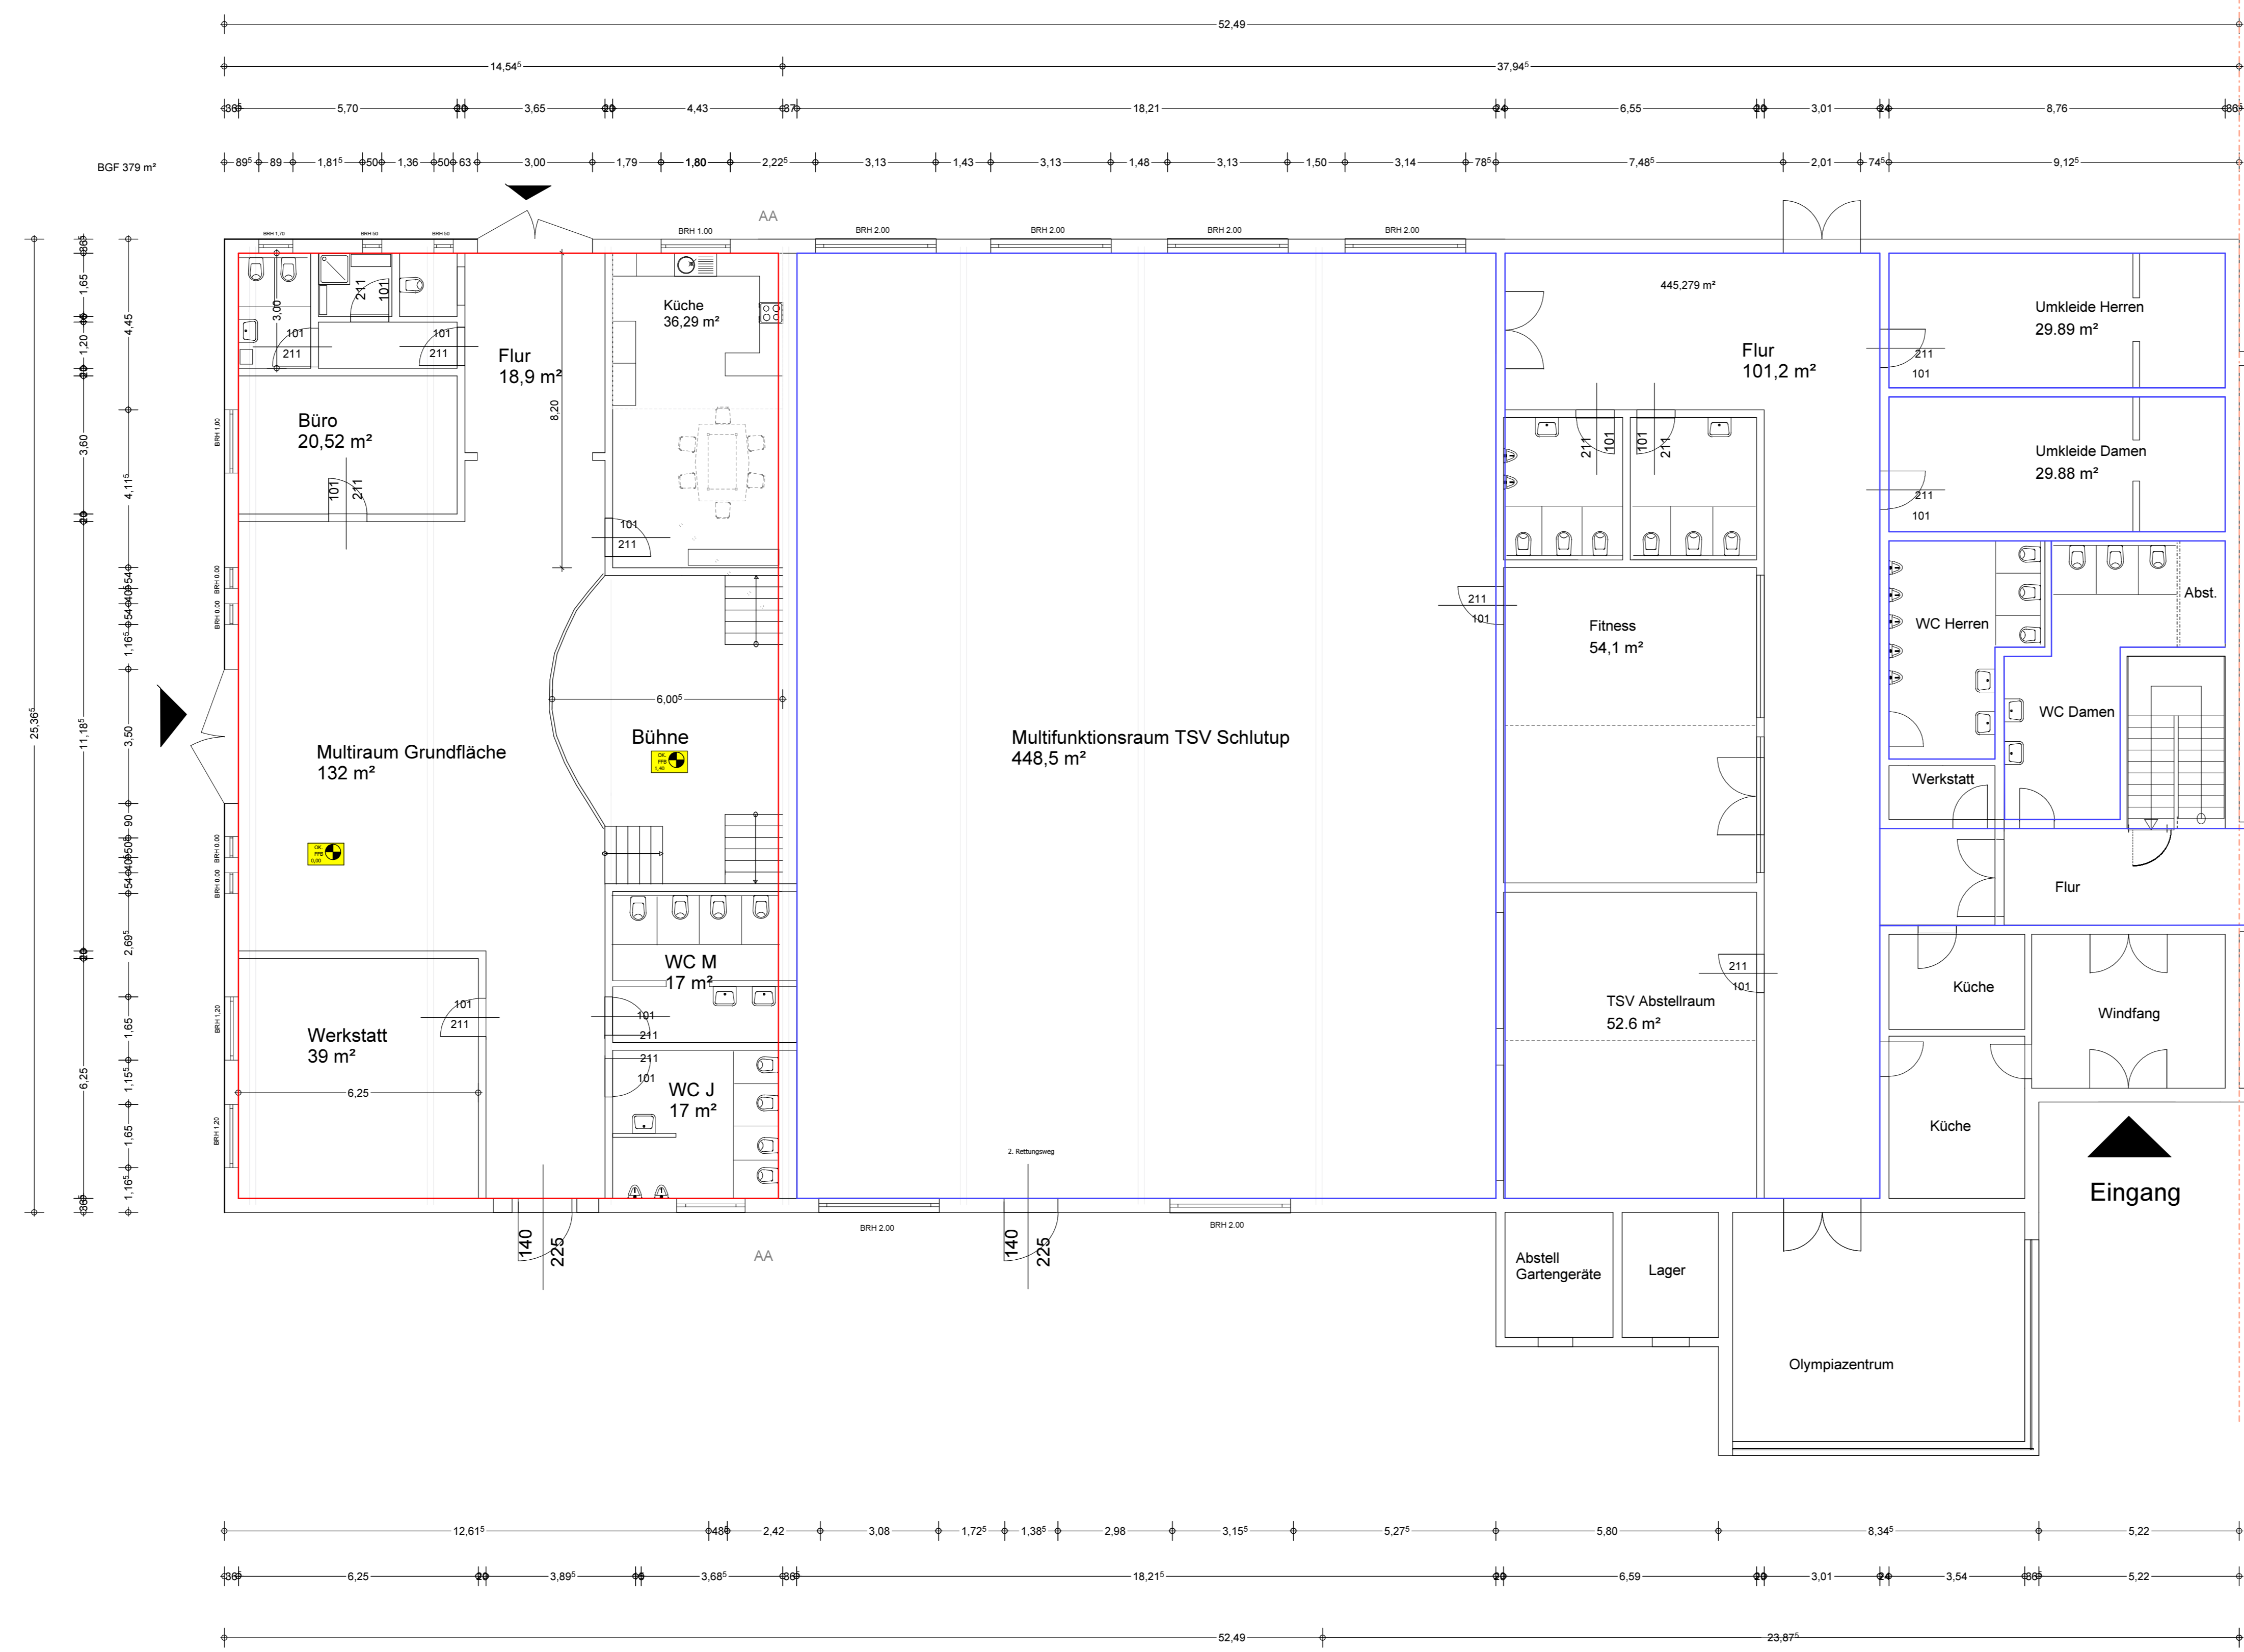


Hochebene

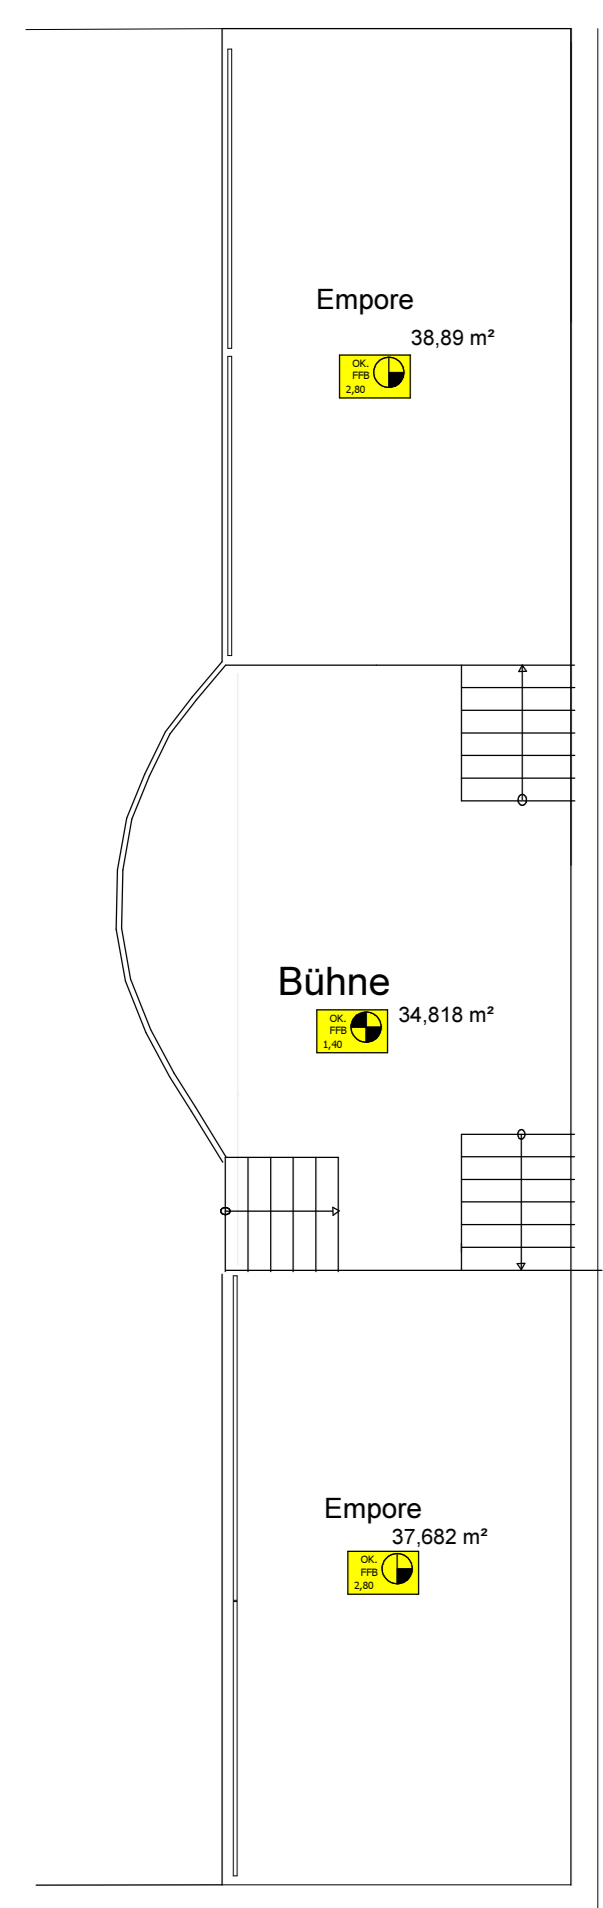

Architekt: KOFLER architektur + design		
Sandberg 21 23619 Hamberge		
Beauftragter: TSV Schlutup Palling Weg 56b 23568 Lübeck		Maßstab: 1 : 100
Projekt - Bauort: Nutzungsänderung einer Kegelbahn TSV Schlutup		Projekt-Nr.: 200404
Projekt - Zusatz/Bemerkungen: Grundrisse / Schnitte / Ansichten		Datum: 30.06.2020
		geändert: 10.11.2020
		Plan-Nr.: 1